



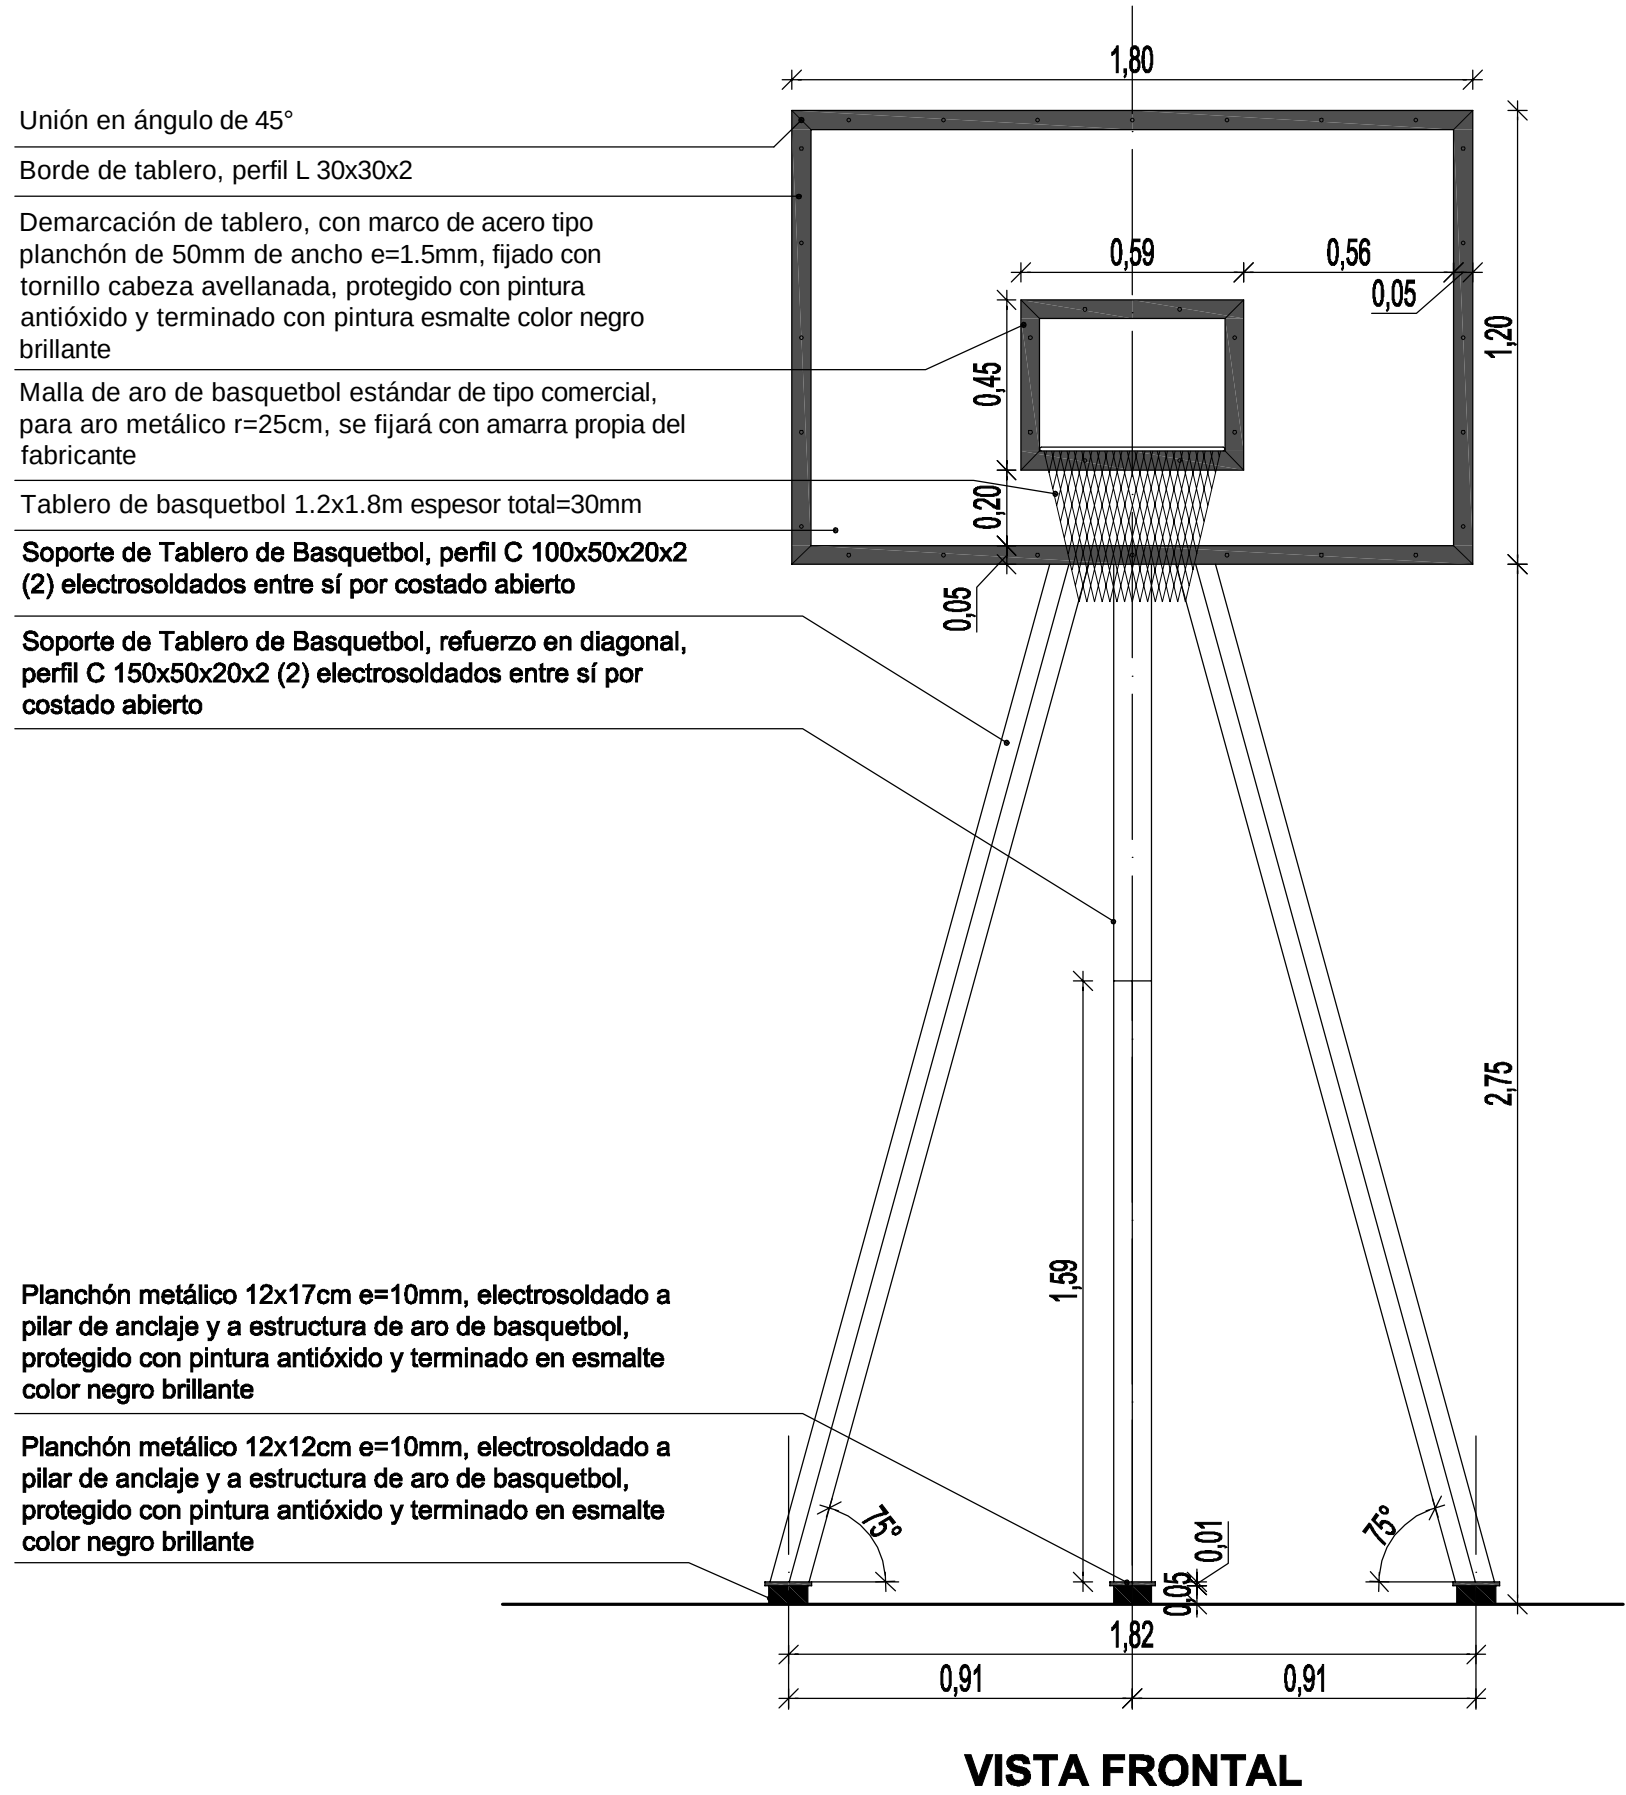



PLANO DE UBICACIÓN

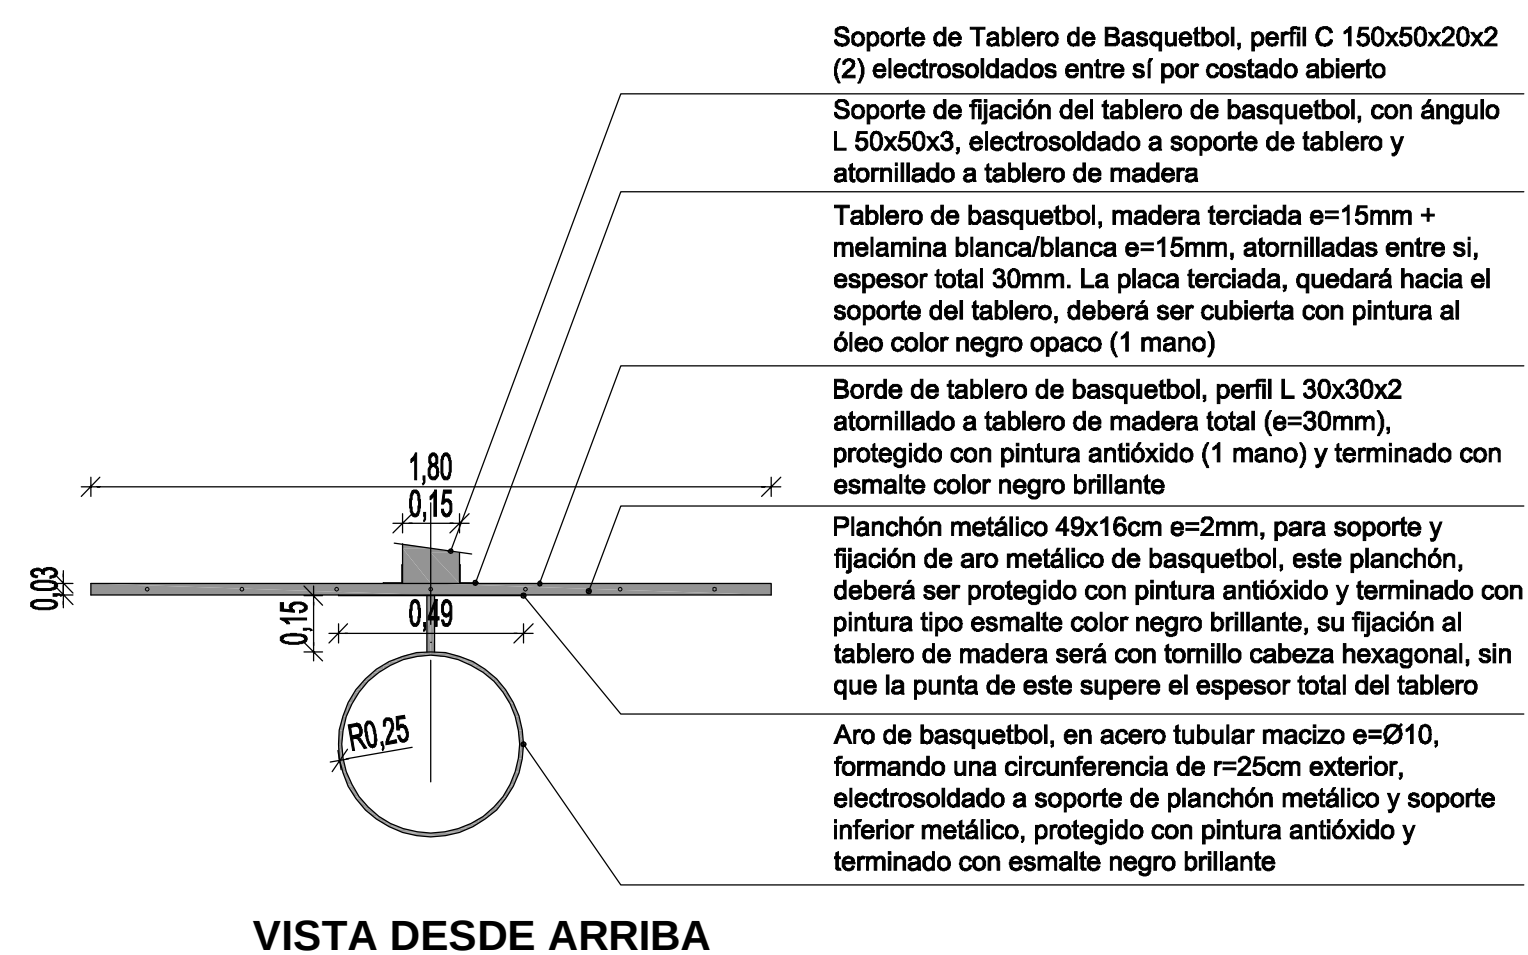


DETALLES DE ARCO DE BASQUETBOL

ELEVACIÓN FRONTAL, LATERAL Y VISTA SUPERIOR

escala 1:20

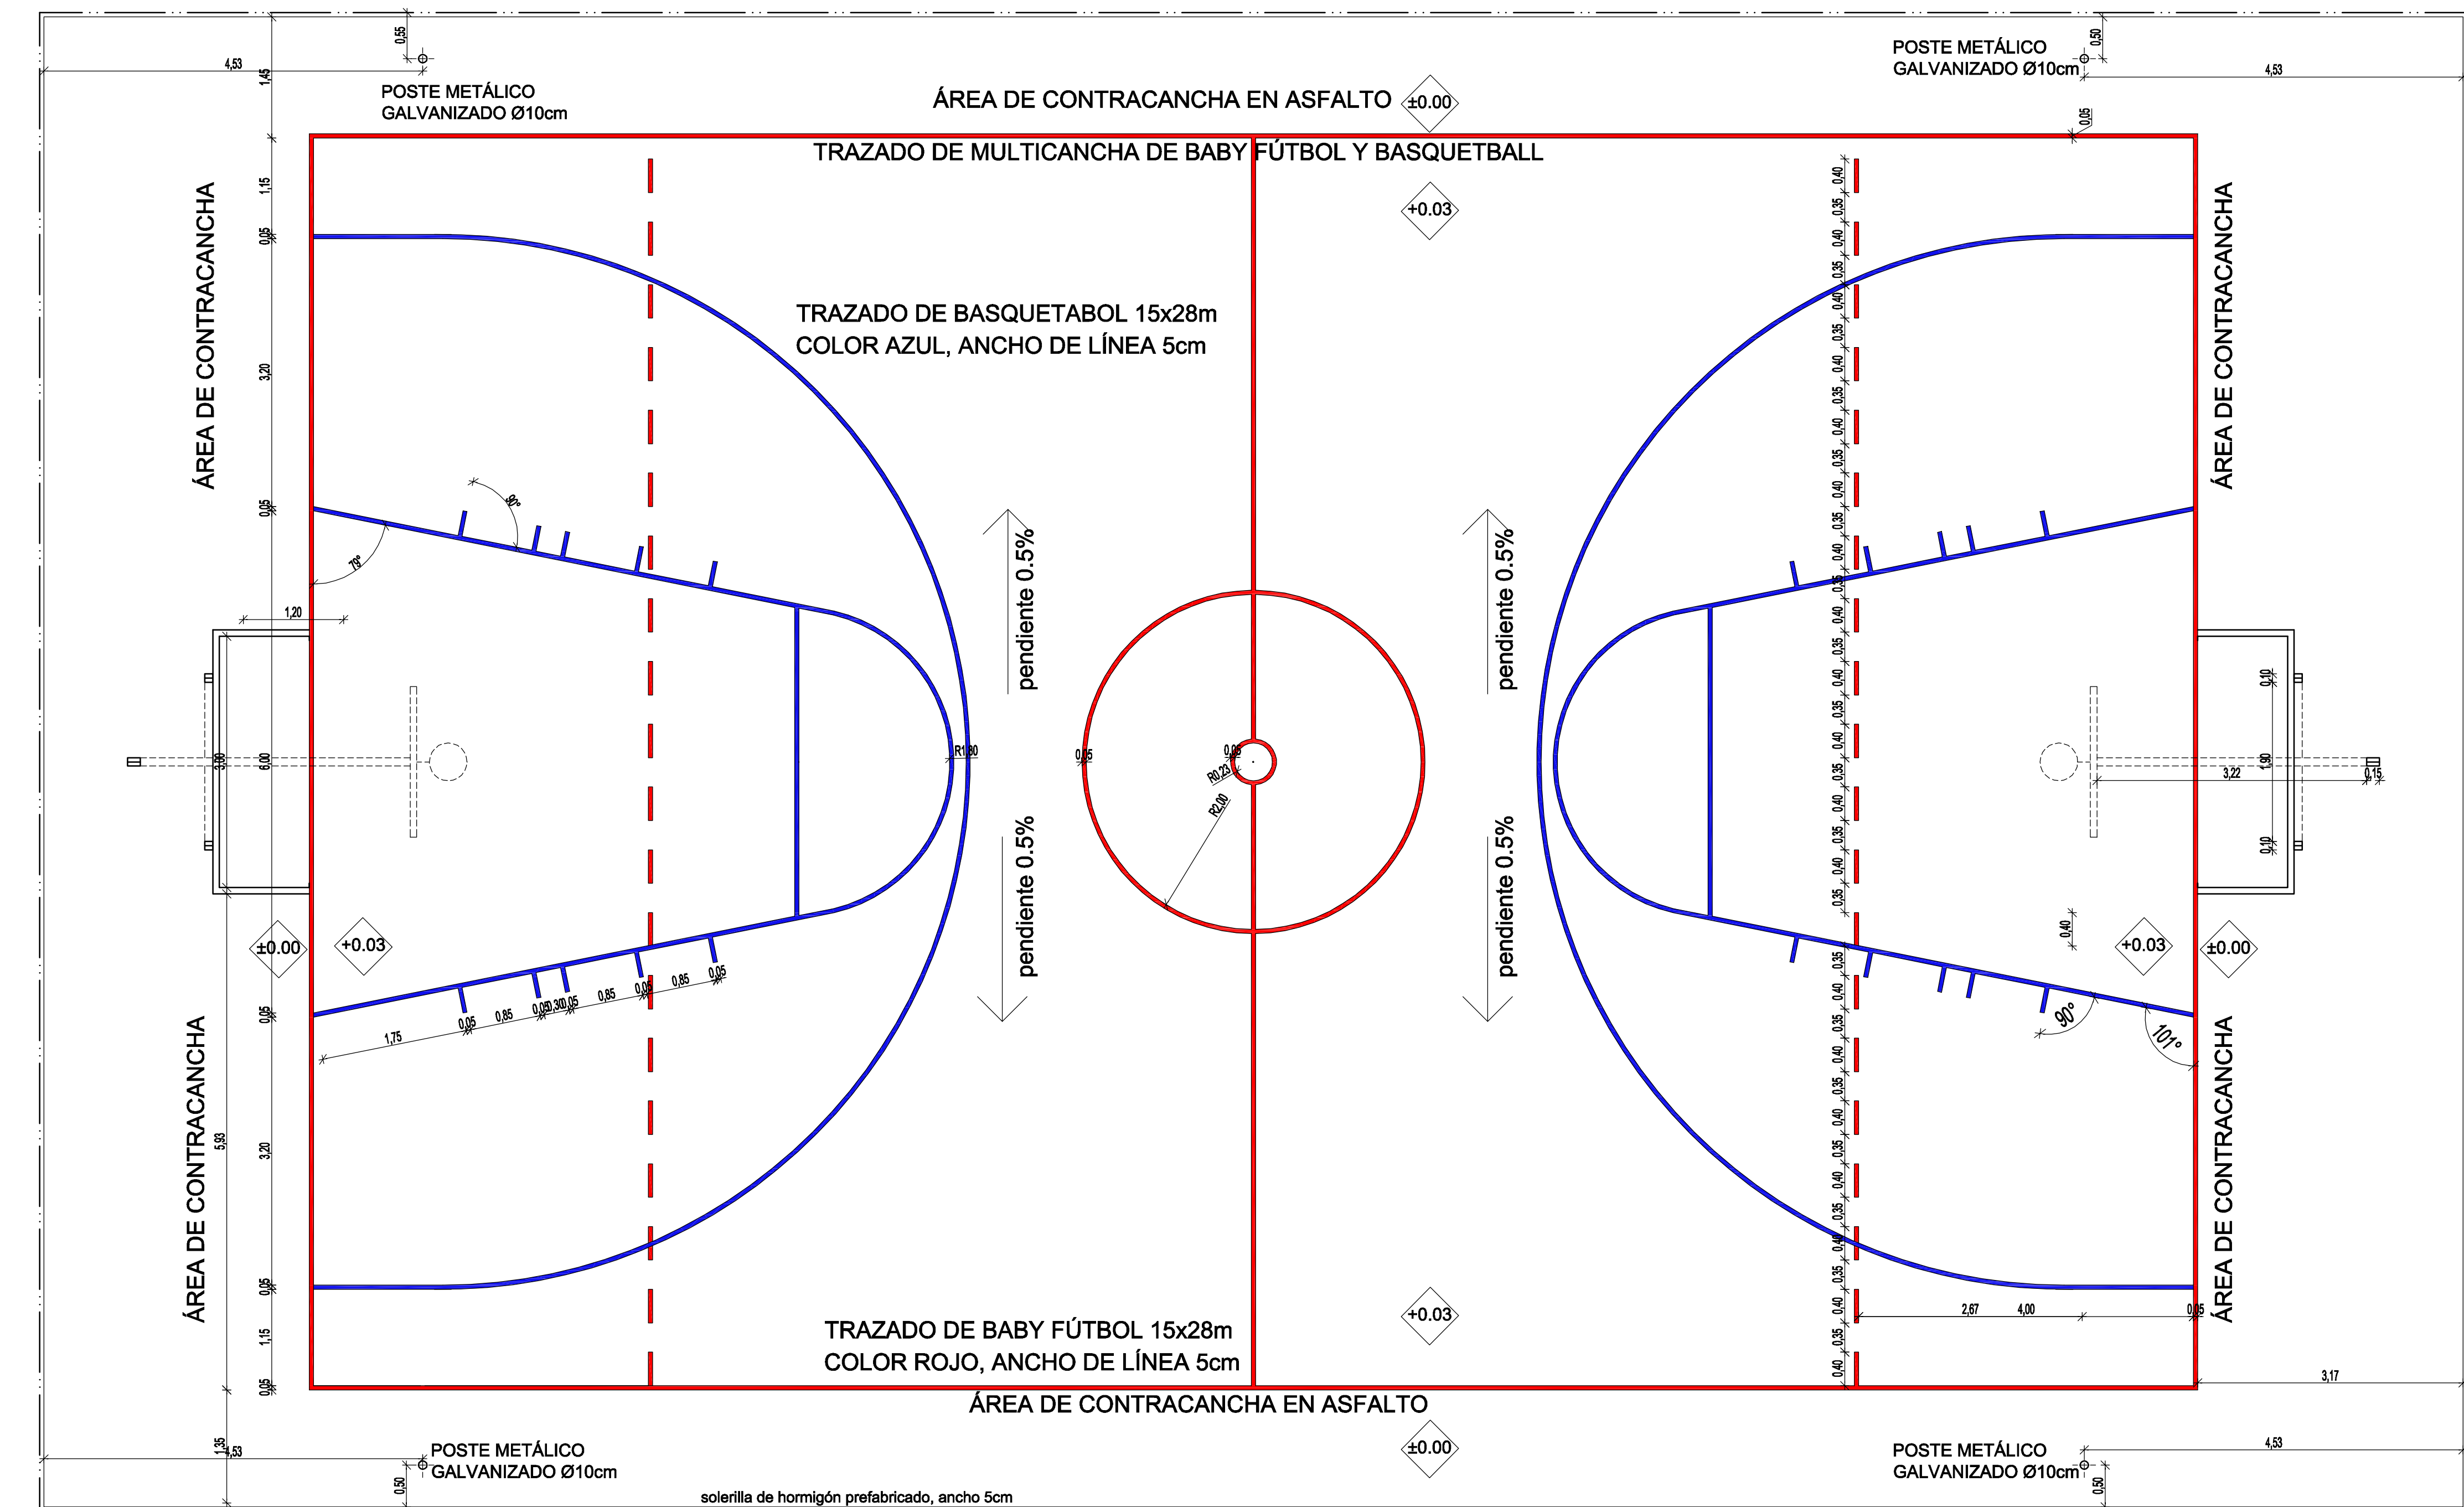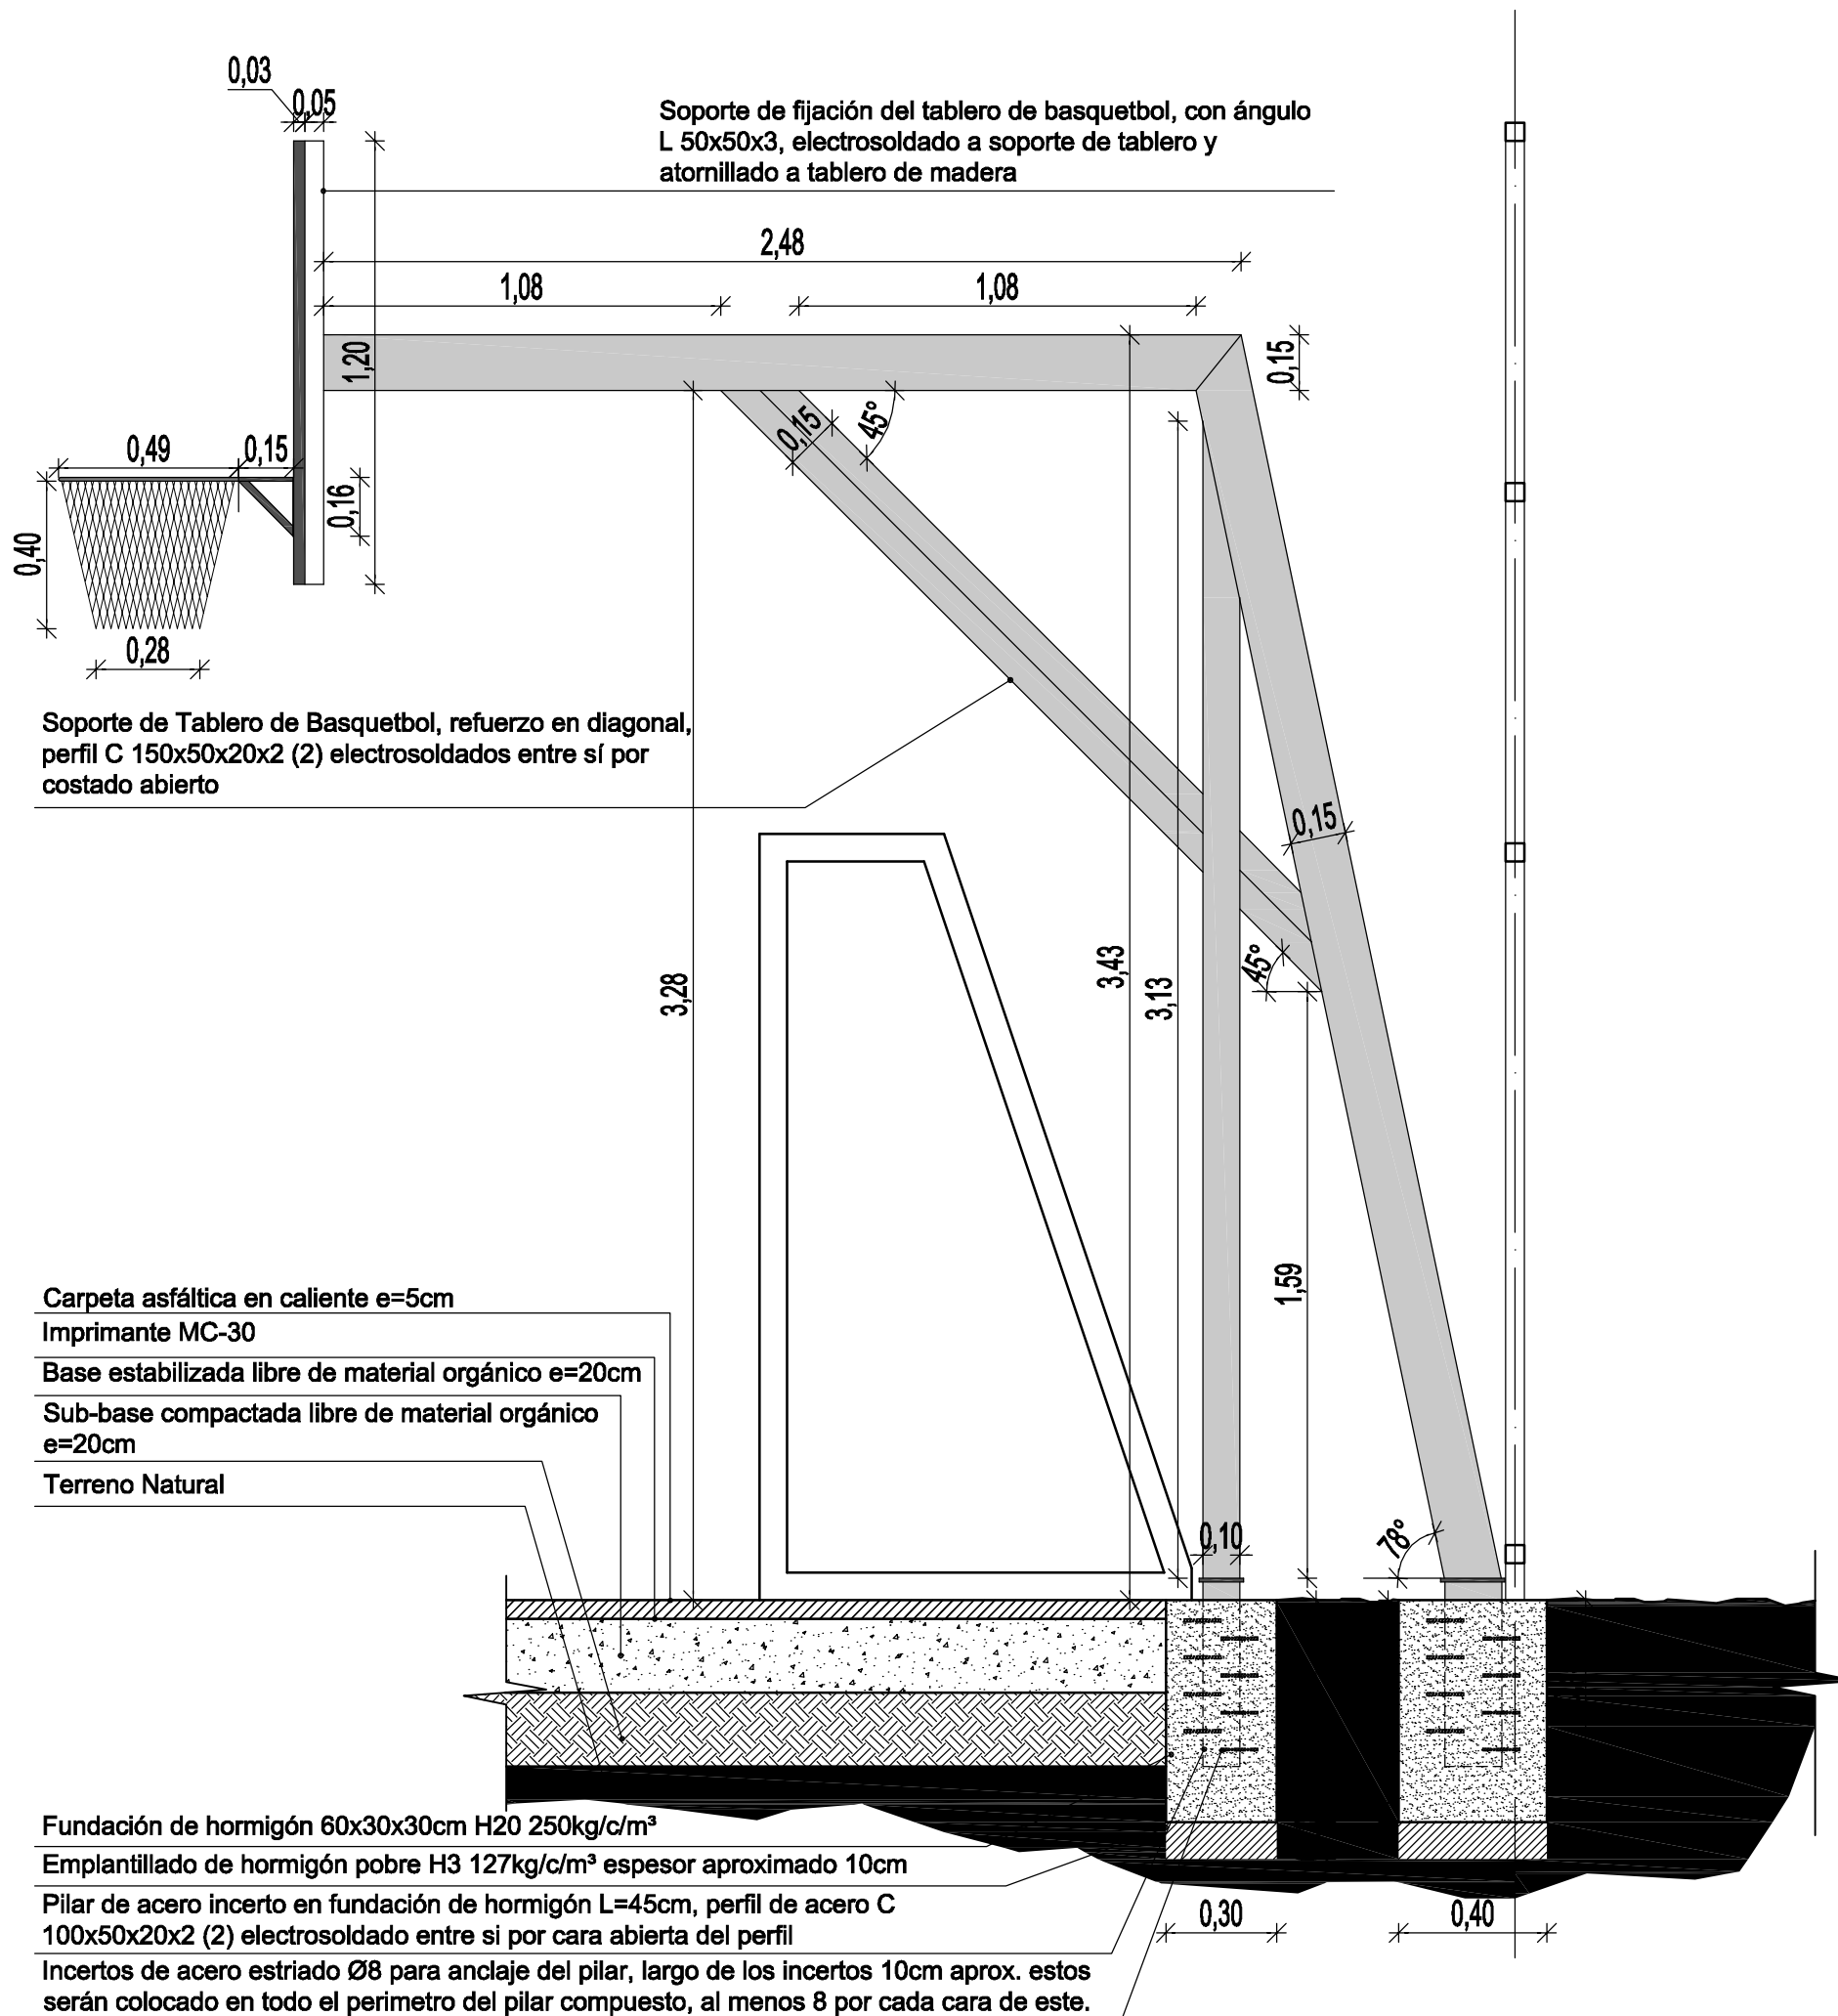

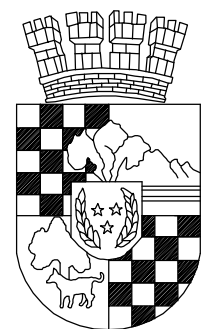 ILUSTRE MUNICIPALIDAD DE SAN BERNARDO Nora Cuevas Contreras Alcaldesa Edificio Consistorial Eyzaguirre N° 450 San Bernardo - Teléfono +562 - 2 - 9270000 www.sanbernardo.cl	
Roberto Fernández Urrutia Director Secretaría Comunal de Planificación SECPLA	
Proyecto Construcción Multicancha Diego de Pantoja La Portada	
Mario Báez Donoso Encargado de Proyectos Oficina de Estudios y Proyectos	
Claudio Canales Cifuentes Arquitecto Oficina de Estudios y Proyectos	
Contenido Lámina - Planta de Arquitectura Multicancha - Detalle aro de basquetball - Plano Ubicación	
Escala 1:50	Norte 
Fecha Octubre 2013	Lámina 02/02